


Hydraulik und PV

Solar StratiVari 1200-245, WP SWC 60H/K, KWL CA350, ERR LET4**, POOL NETIO, PV S10E PRO

Stand 17.10.2023

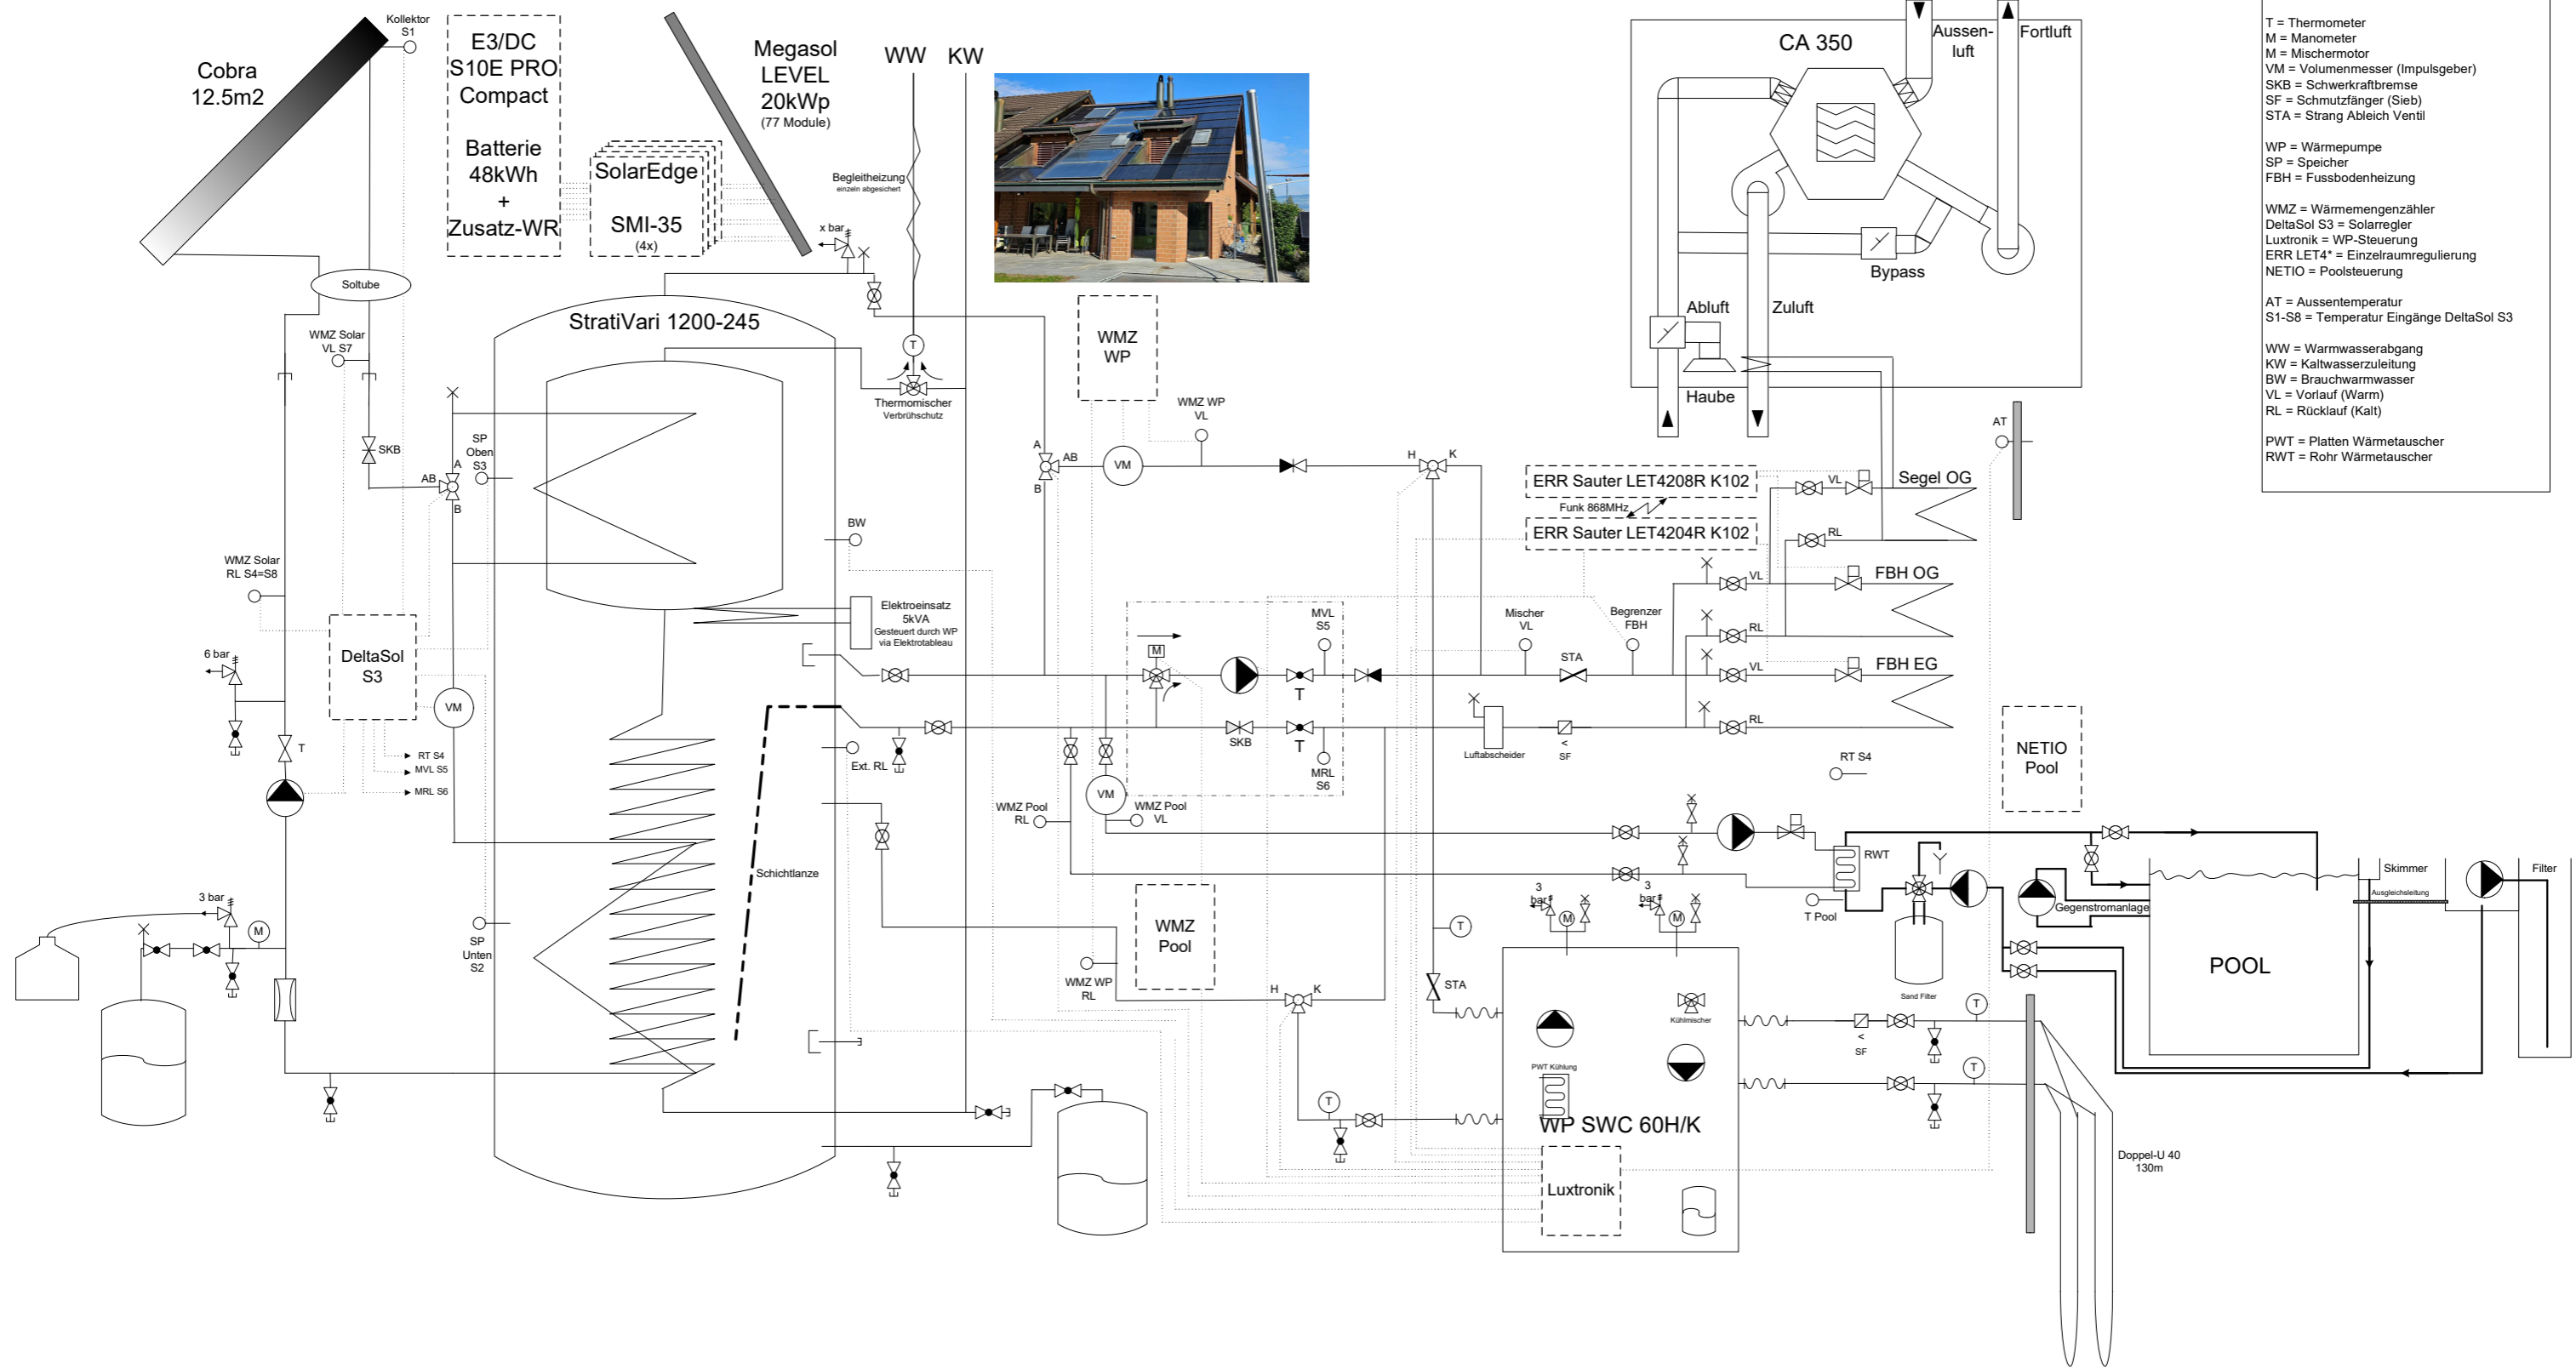

- Legende:**
- A = Position bei angelegter Spannung
 - B = Ruheposition
 - H = Position bei Heizen oder Brauchwasser
 - K = Position beim Kühlen (Schaltspannung)
-
- T = Thermometer
 - M = Manometer
 - VM = Volumenmesser (Impulsgeber)
 - SKB = Schwerkraftbremse
 - SF = Schmutzfänger (Sieb)
 - STA = Strang Ableich Ventil
-
- WP = Wärmepumpe
 - SP = Speicher
 - FBH = Fußbodenheizung
-
- WMZ = Wärmemengenzähler
 - DeltaSol S3 = Solarregler
 - Luxtronik = WP-Steuerung
 - ERR LET4* = Einzelraumregulierung
 - NETIO = Poolsteuerung
-
- AT = Aussentemperatur
 - S1-S8 = Temperatur Eingänge DeltaSol S3
-
- WW = Warmwasserabgang
 - KW = Kaltwasserzuleitung
 - BW = Brauchwarmwasser
 - VL = Vorlauf (Warm)
 - RL = Rücklauf (Kalt)
-
- PWT = Platten Wärmetauscher
 - RWT = Rohr Wärmetauscher